



Plan des locaux de stockage et auvents de la déchèterie projet

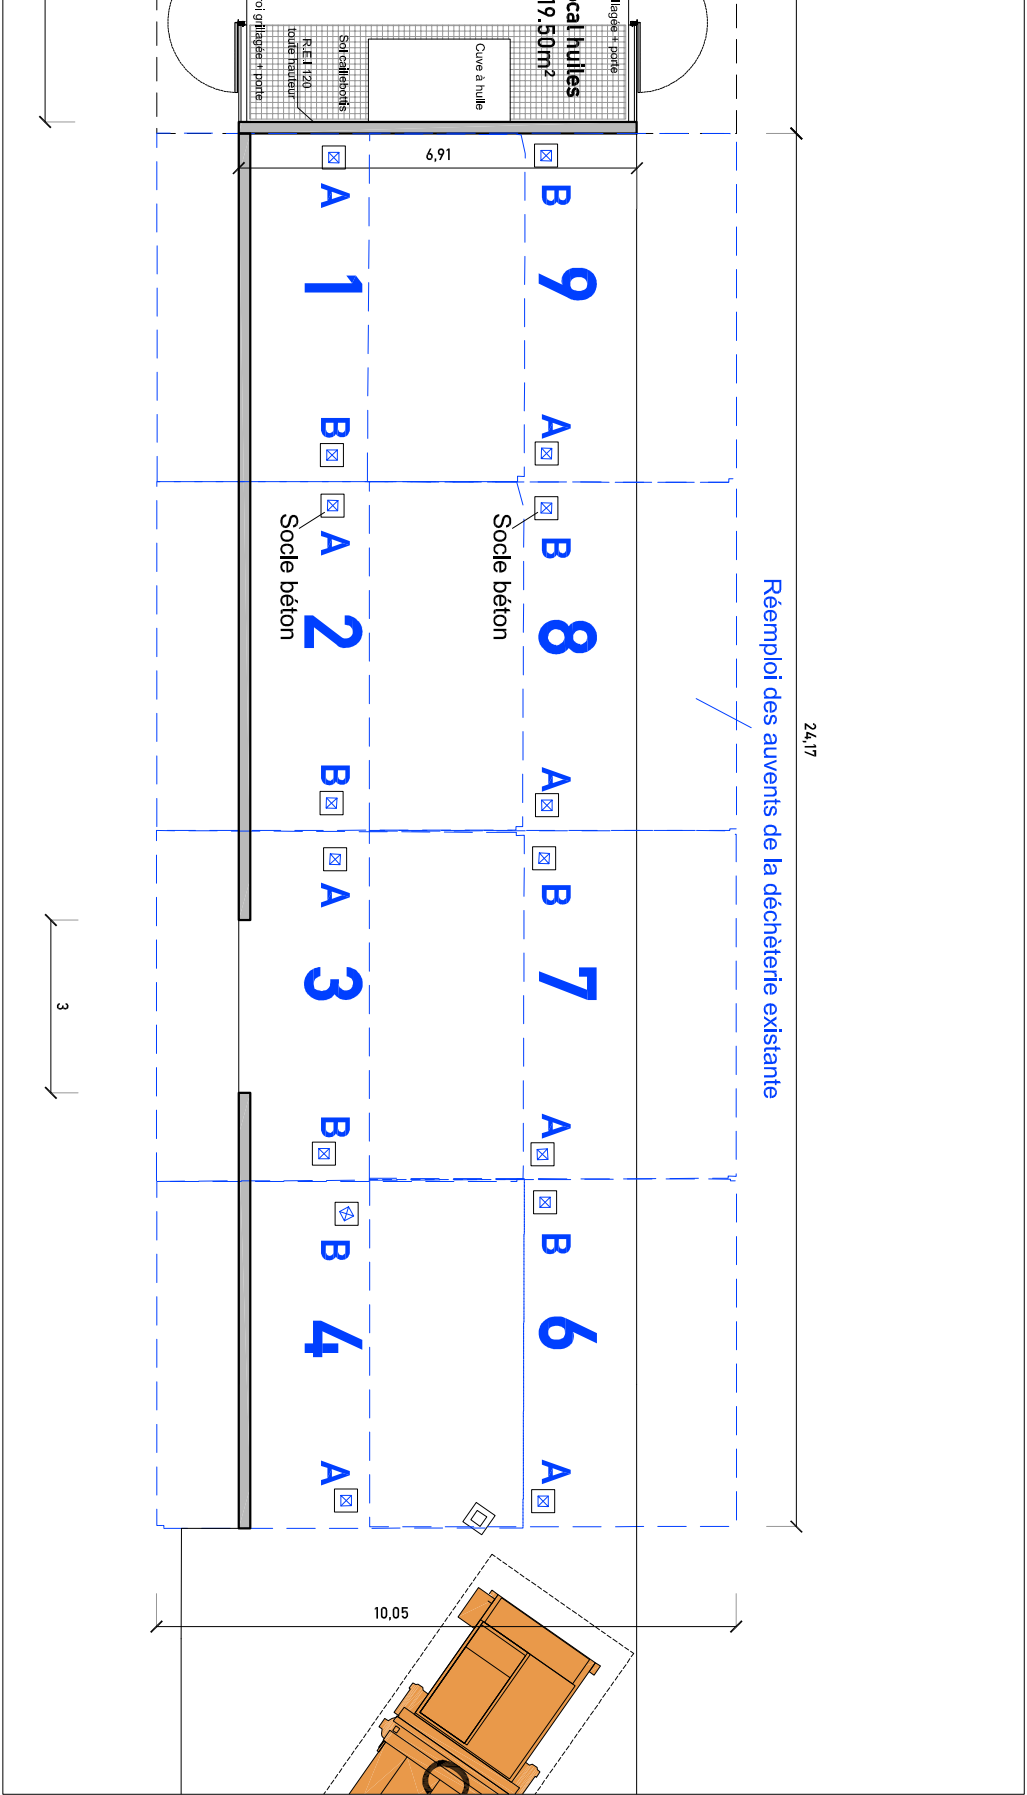

Plan d'implantation des auvents de la déchèterie existante

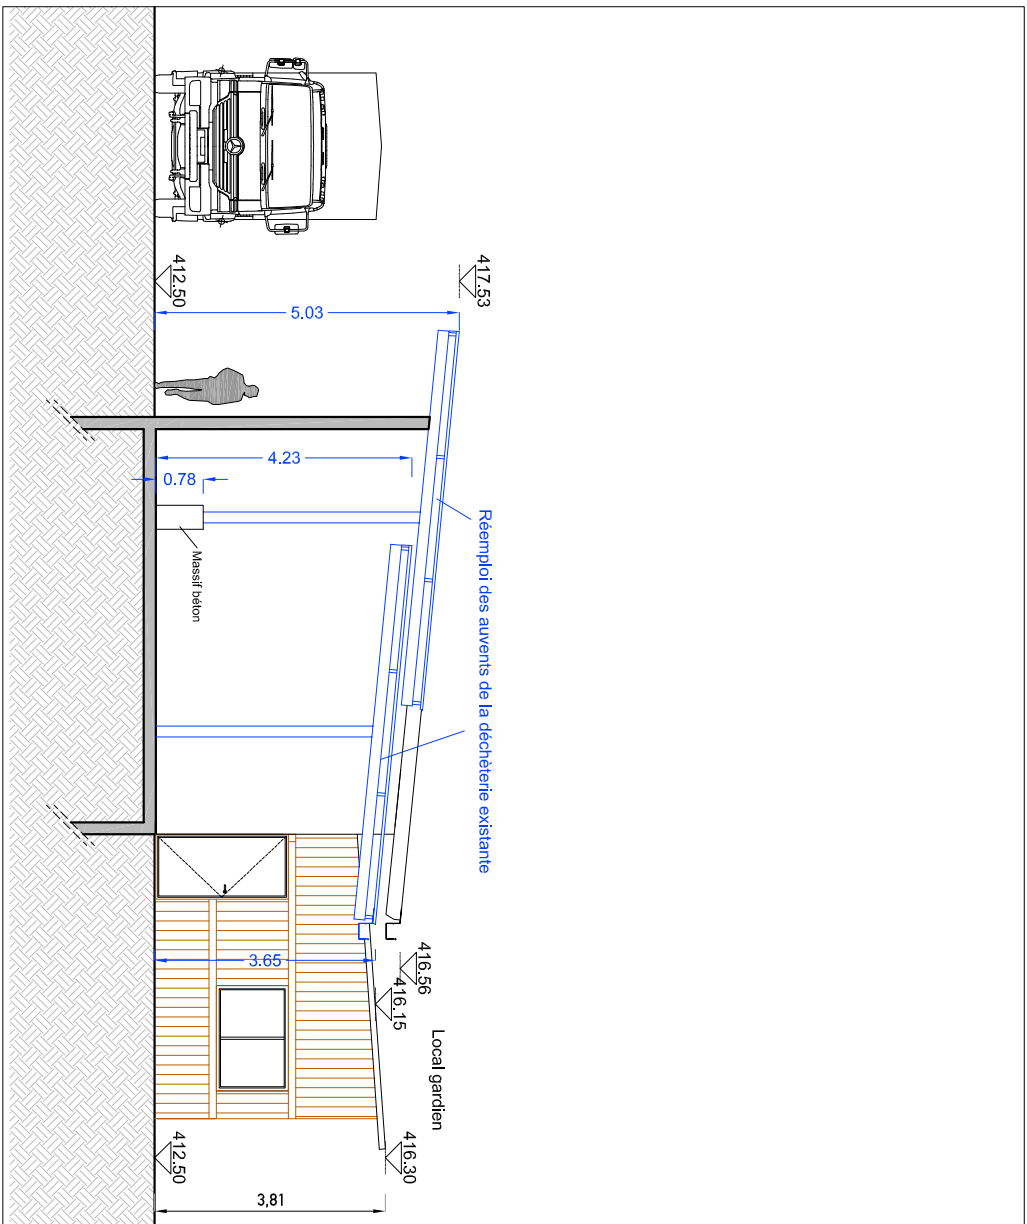

Coupe de principe d'implantation des auvents de la déchèterie existante

Réaménagement global du site d'Epinal Razimont				DATE	ECHELLE	INDICE	PHASE	MAITRE D'OUVRAGE	ARCHITECTE	02
Plan projet - réemploi des auvents de la déchèterie				31/05/2021			APS	SICOVAD 4 allée Saint Arnaud 88000 Epinal	ER Architectes 2 rue de la Croix Faron 93210 La Plaine Saint Denis	