


# Travaux

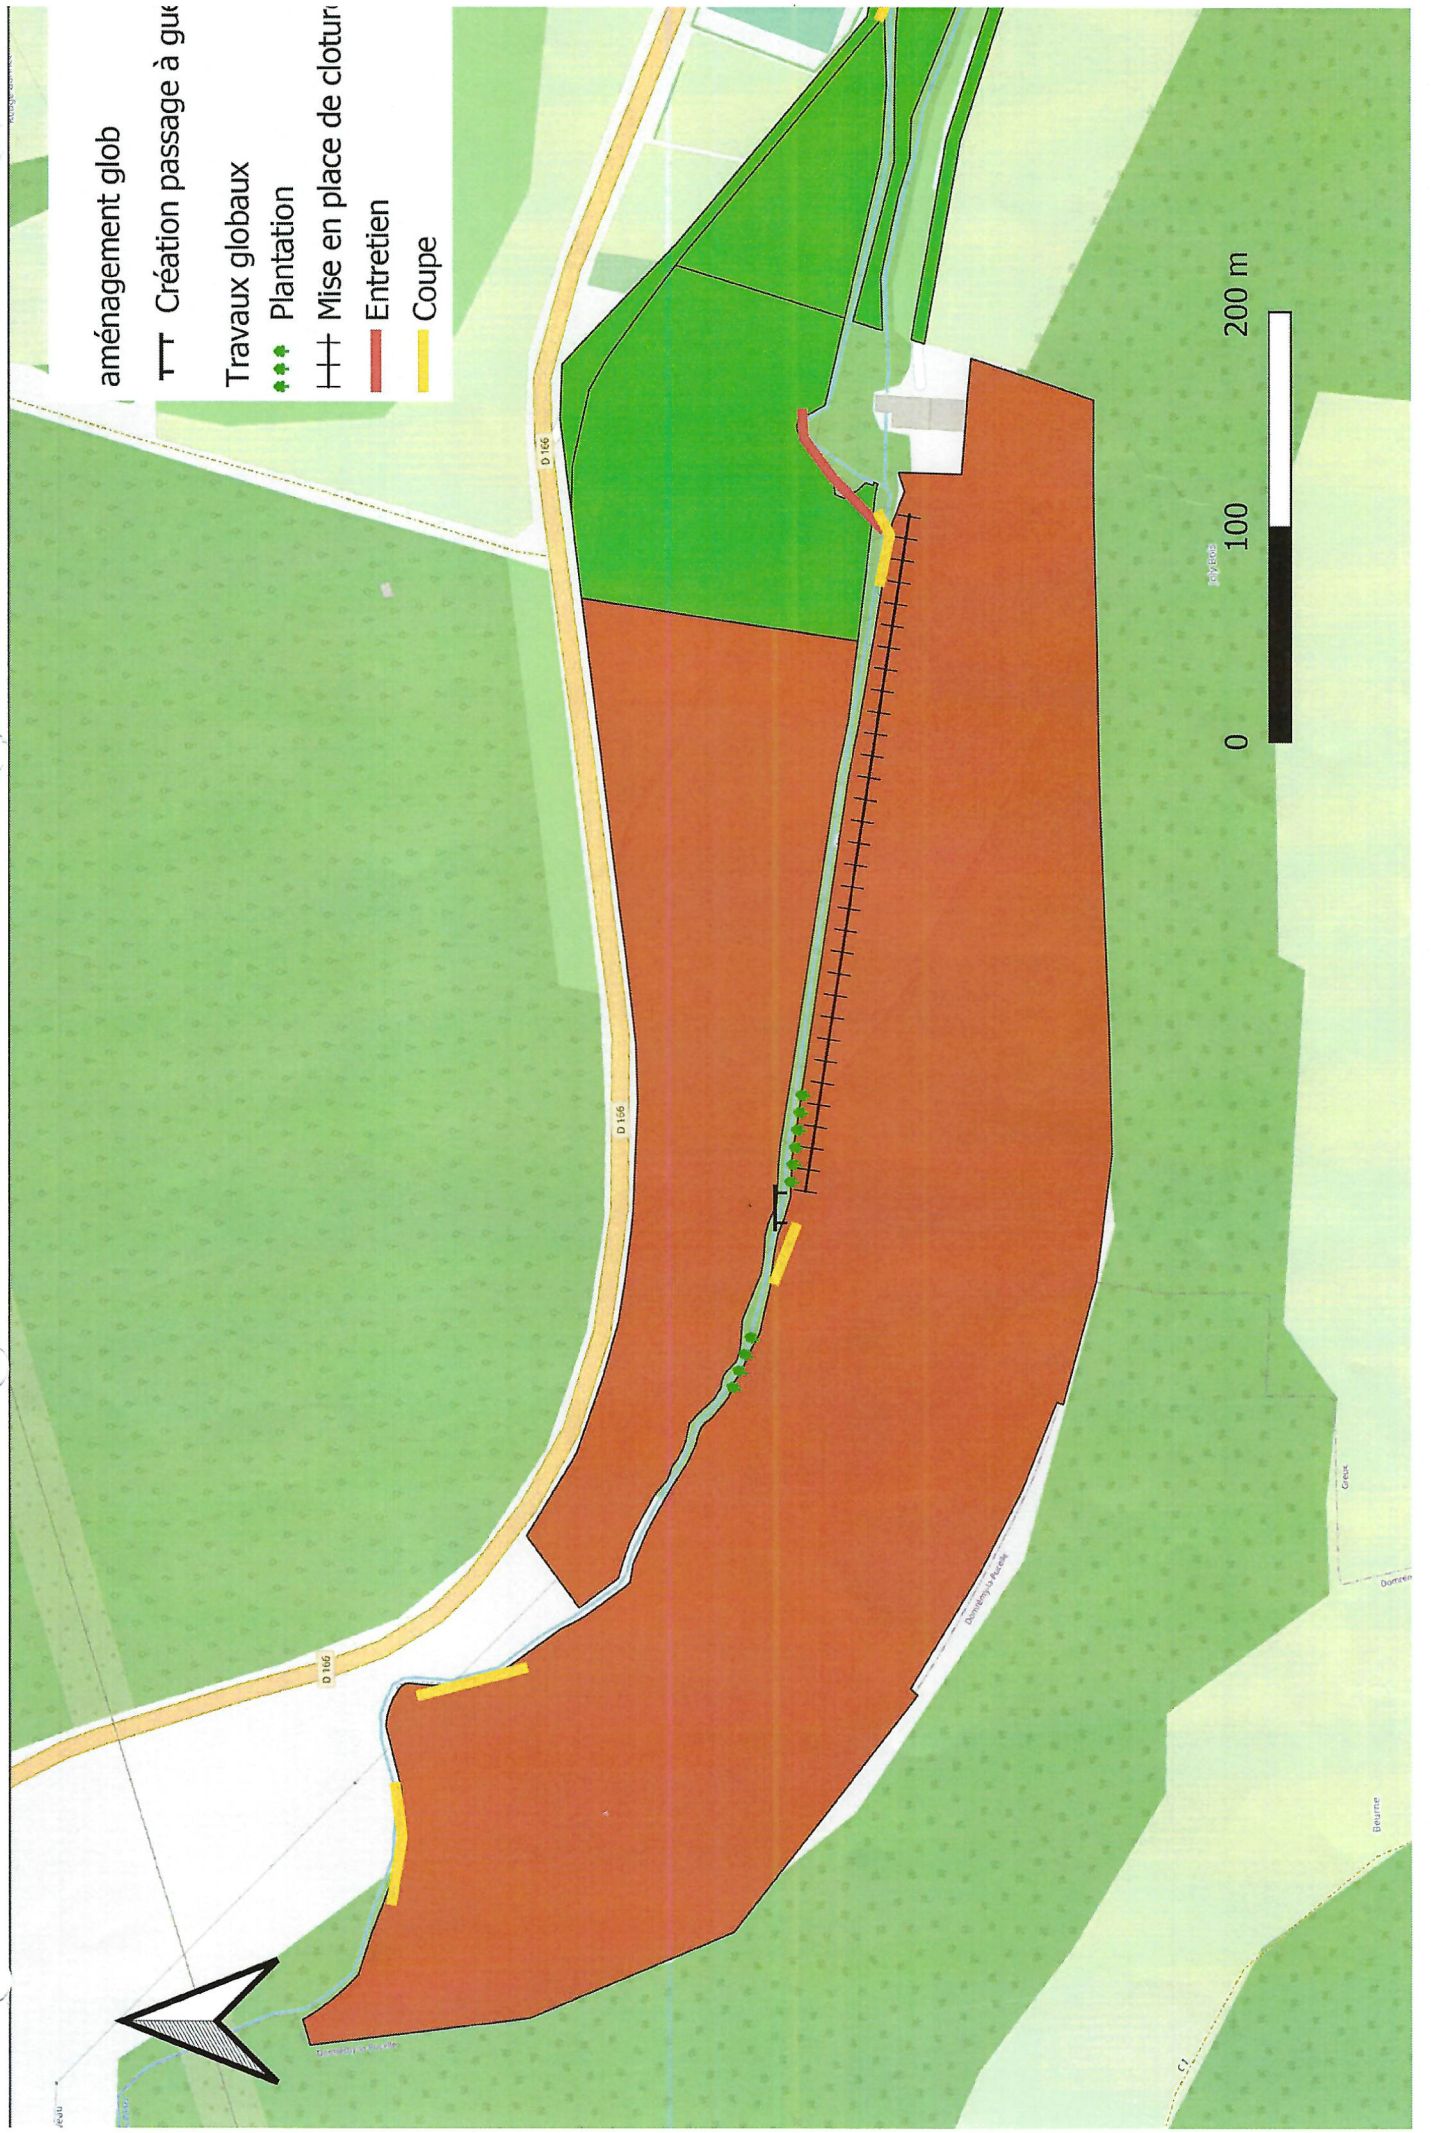

- aménagement glob
- Création passage à gué
- Travaux globaux
- Plantation
- Mise en place de cloture
- Entretien
- Coupe

0 100 200 m