

DEPARTEMENT


MAIRIE

SERVICE DU PLAN

COMMUNE

2023

EXTRAIT DU PLAN COMMUNAL

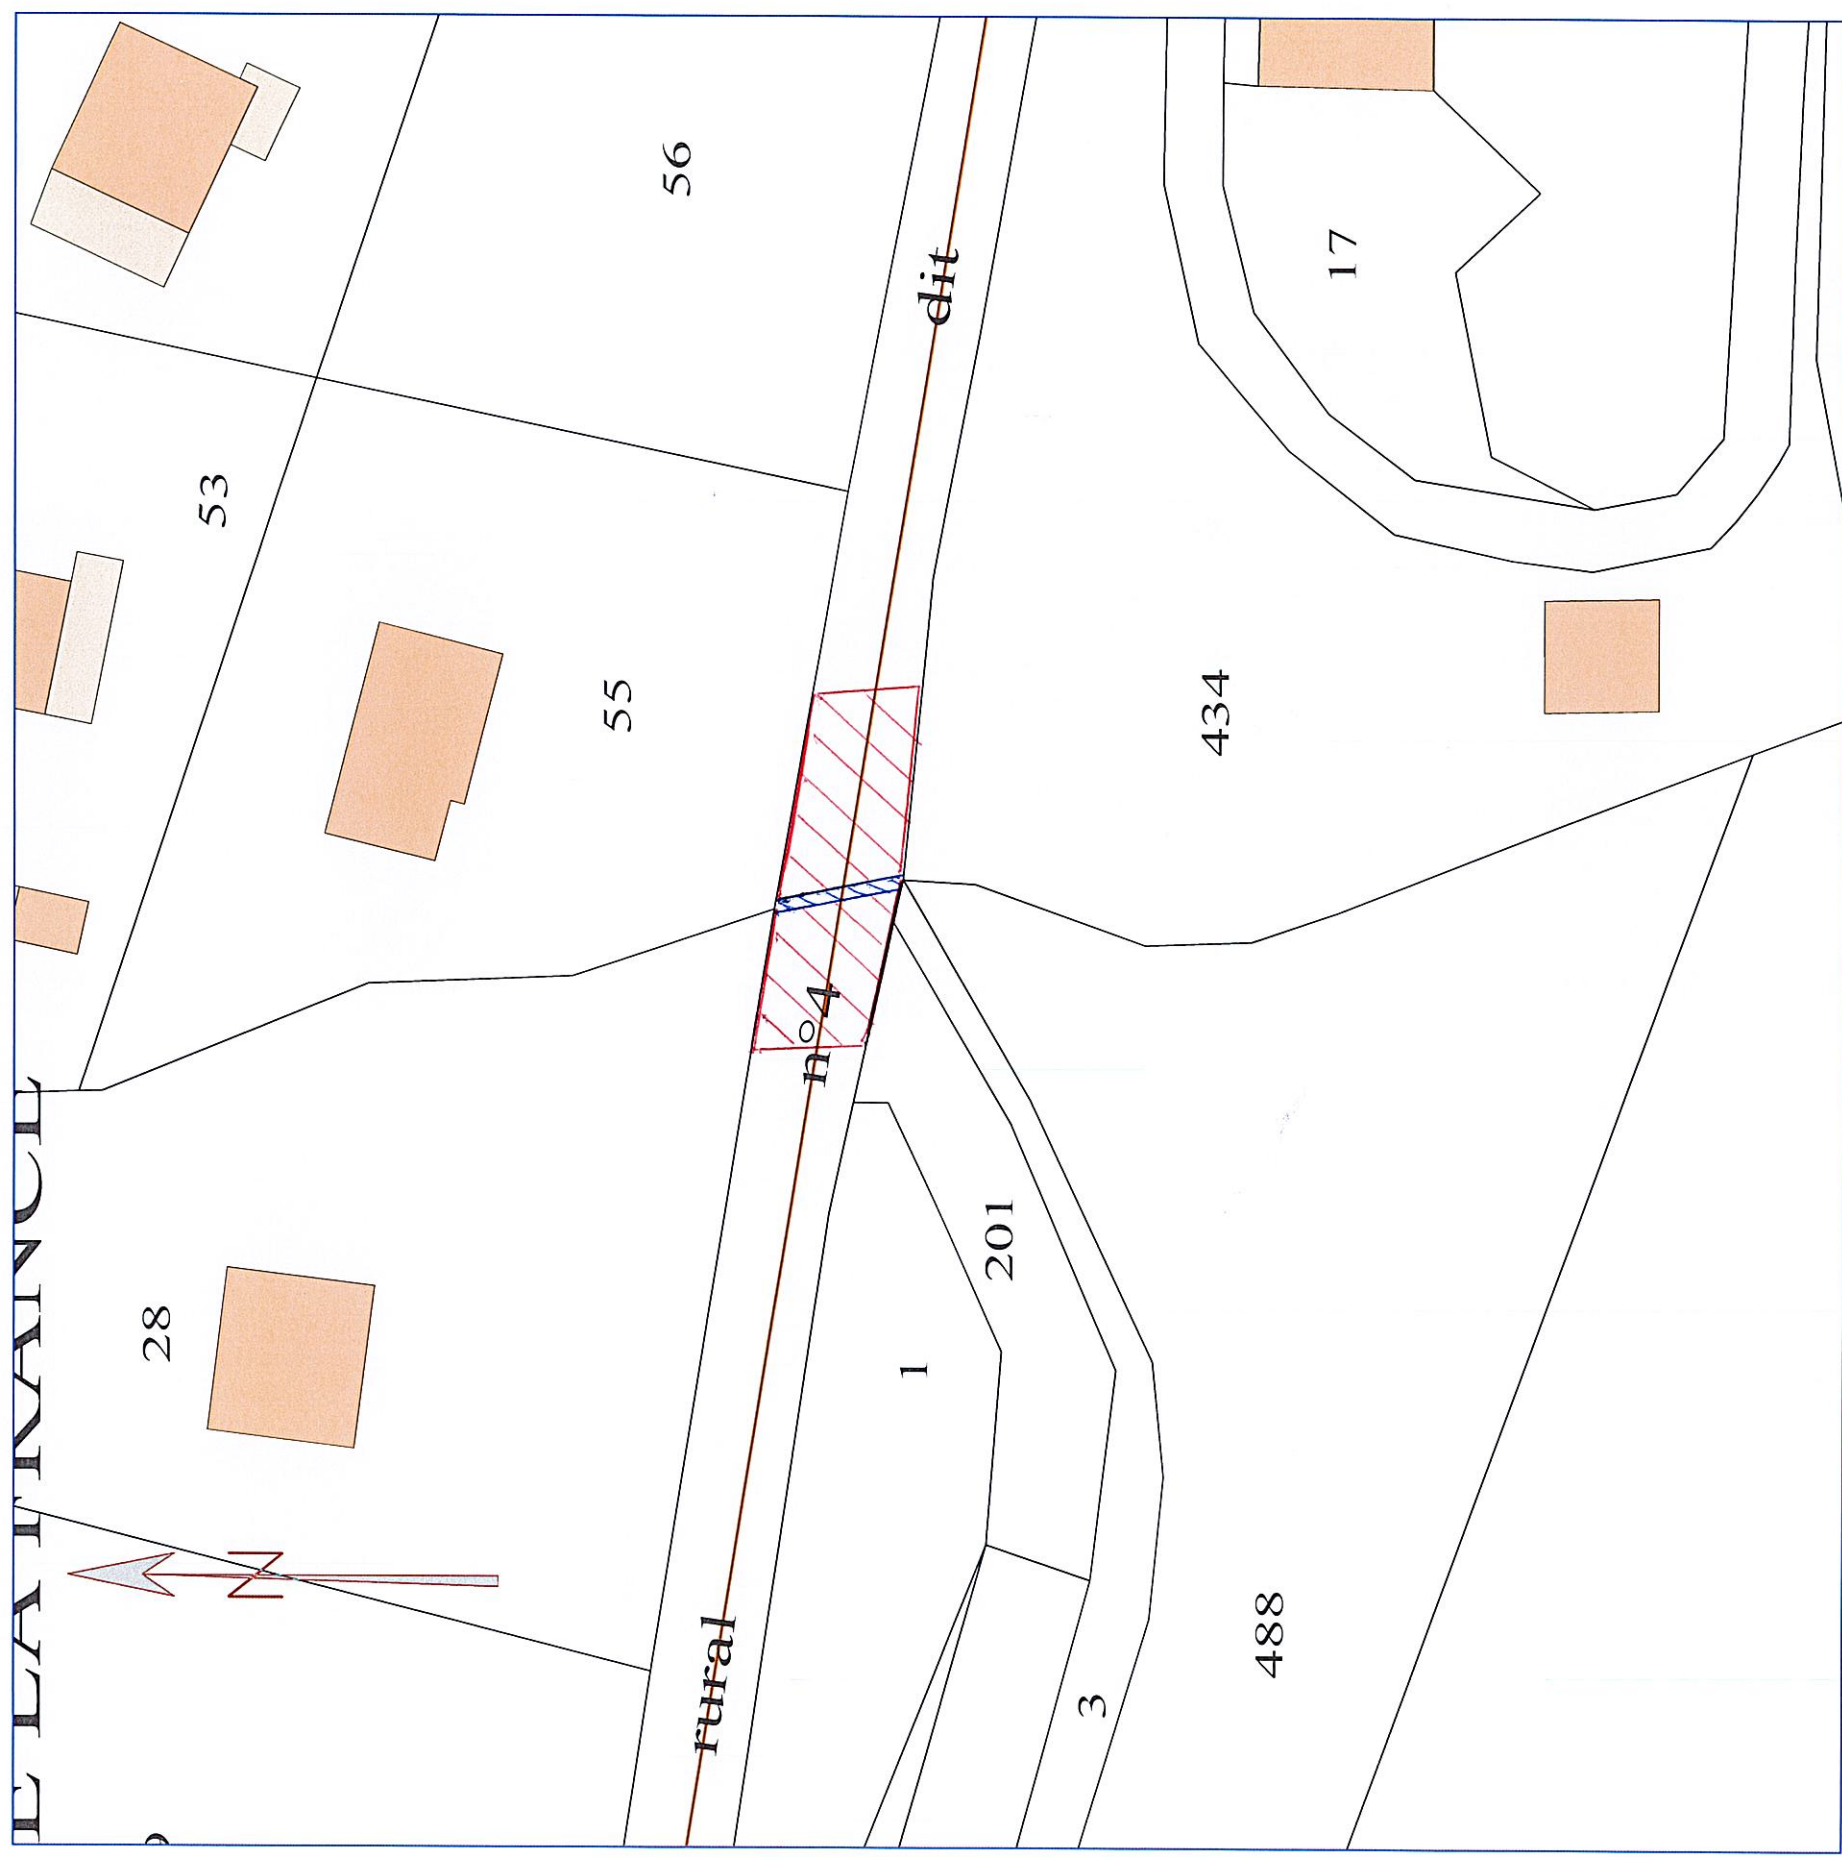

Référence de l'extrait :

Le présent extrait est :
GRATUIT !

Cachet:

▨▨▨▨ Cours d'eau (traversée du cours d'eau)

▨▨▨▨ Zone de charnières

.Pas de stockage de matériaux sur la zone.

Extrait certifié conforme
au plan communal
- à la date ci-dessous

A ...
le 04/04/2024
Signature

PD N°2
<Convexe>

Section: .AK / A.B.

Echelle: 1/616